

1 **TÉRREO**
ESCALA 1 : 150

CARIMBO



PROJETO ARQUITETÔNICO:
Construção de Praça

CLIENTE:
Prefeitura de Aurora do Pará

CNPJ:83.267.989/0001-21

ENDEREÇO:
Aurora do Pará

ESCALA:
INDICADA

DATA:
16/01/2022

Nº DA PRANCHA
A01


RESPONSÁVEL TÉCNICO:
NICOLAS GARCIA DE SOUZA

CPF RESPONSÁVEL TÉCNICO:
010.436.702-46


CREA:
152056286-1

Área Construída:
300.00 m²


Área Terreno:
300.00 m²

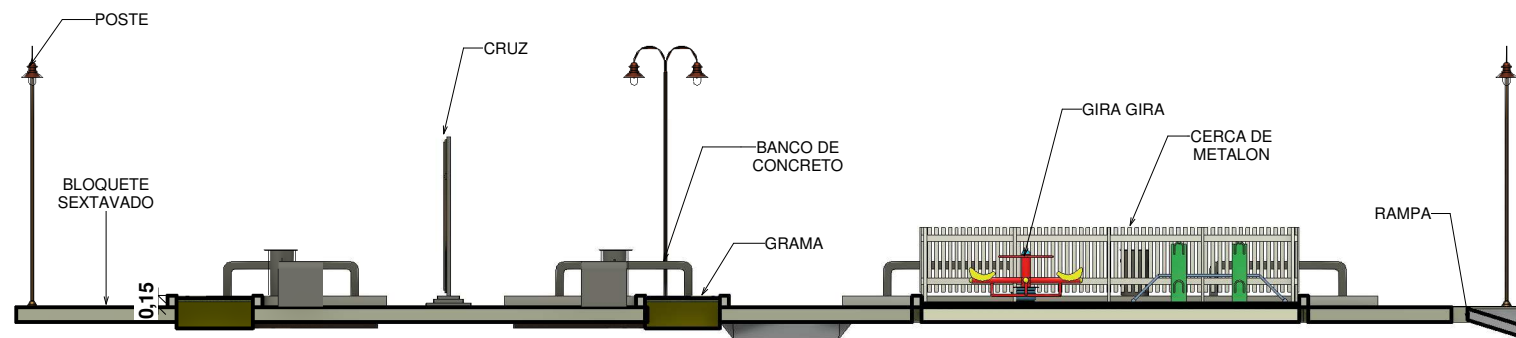


1 CORTE A
ESCALA 1:100

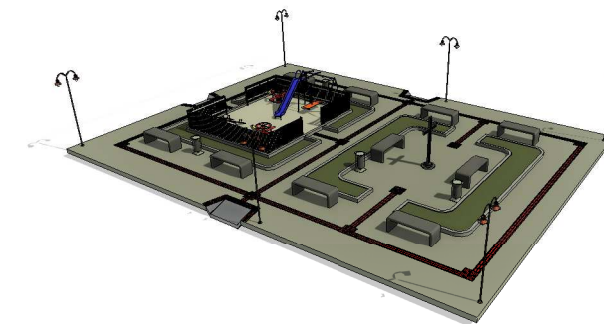


3 PERSPECTIVA A
ESCALA

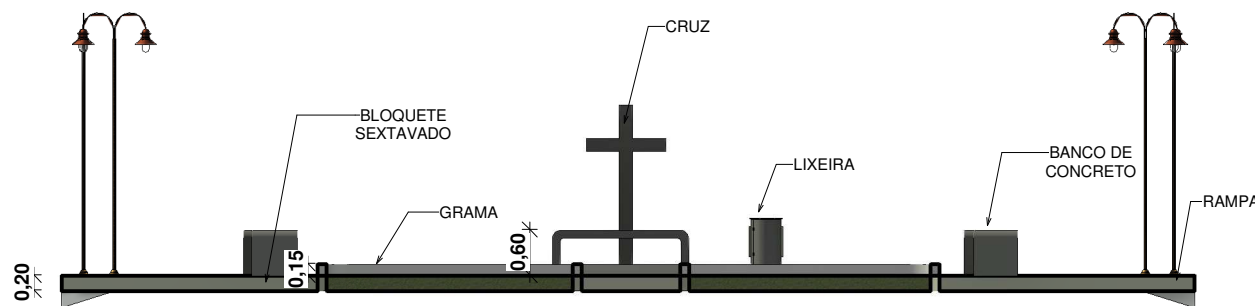

2 CORTE B
ESCALA 1:100

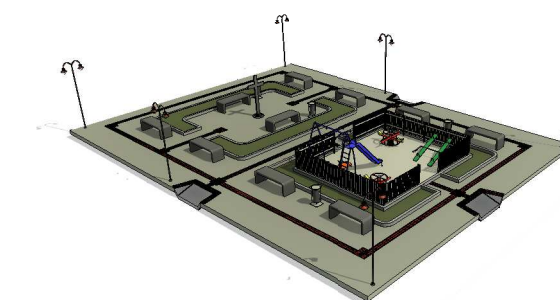

4 PERSPECTIVA B
ESCALA

| | | | | | |
|---------|---|---|---------------------|--|---|
| CARIMBO |  | PROJETO ARQUITETÔNICO: Construção de Praça | | RESPONSÁVEL TÉCNICO: NICOLAS GARCIA DE SOUZA | |
| | | CLIENTE: Prefeitura de Aurora do Pará CNPJ:83.267.989/0001-21 | | CPF RESPONSÁVEL TÉCNICO: 010.436.702-46 | |
| | | ENDEREÇO: Aurora do Pará | | CREA: 152056286-1 | |
| | | ESCALA: INDICADA | DATA: 16/01/2022 | Nº DA PRANCHA A02 | Área Construída: 300.00 m ² |
| | | | | | Área Terreno: 300.00 m ² |