


1 **TÉRREO**
ESCALA 1 : 100

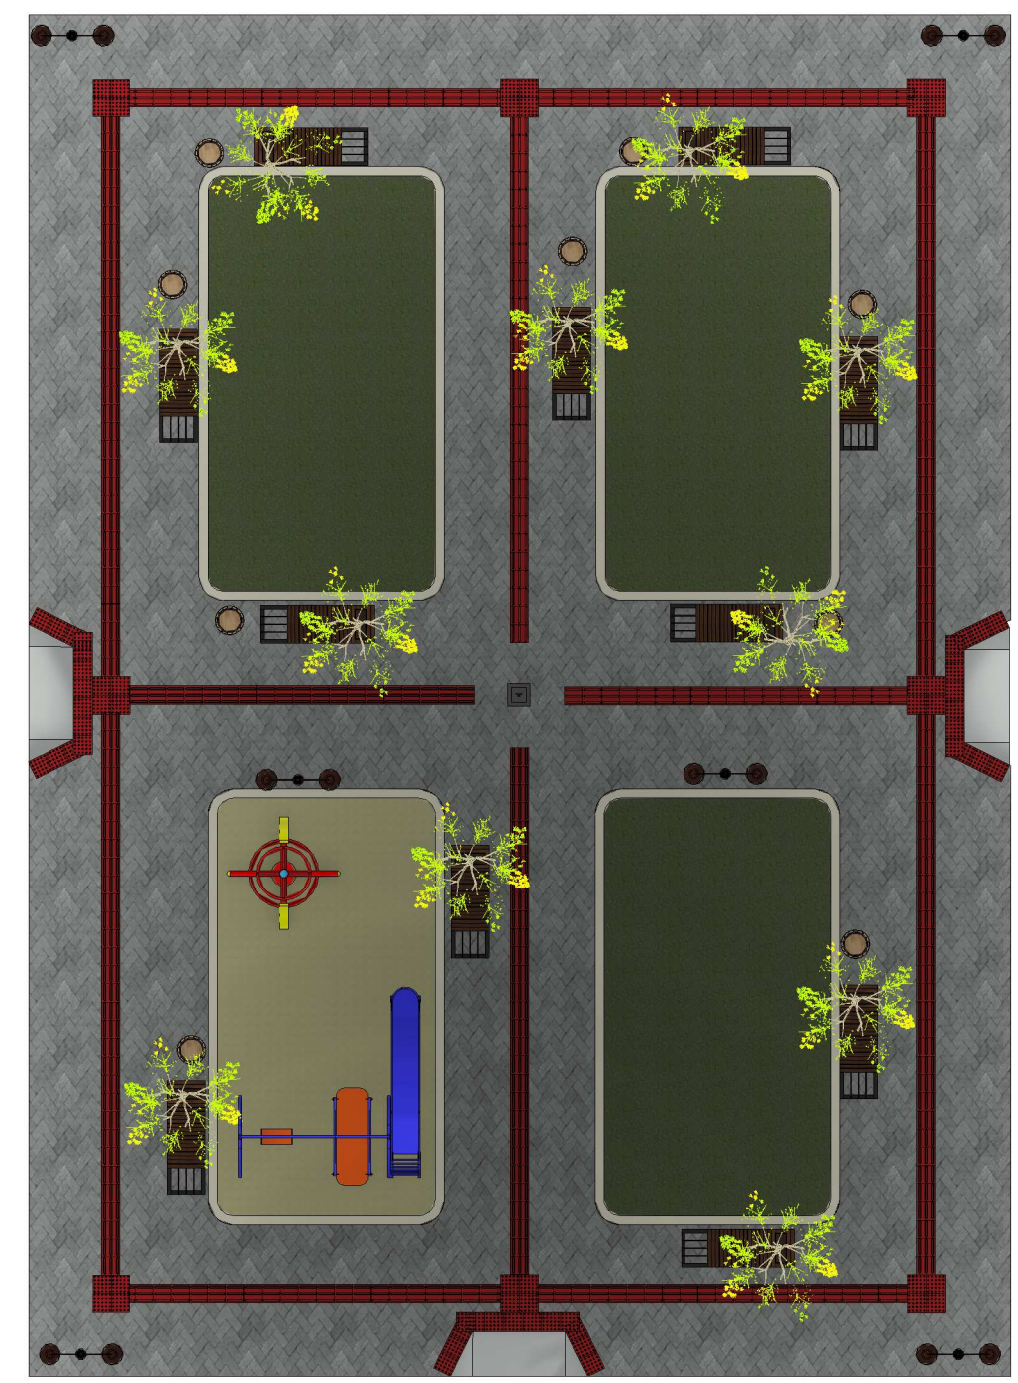


2 **TÉRREO - LAYOUT**
ESCALA 1 : 100


CARIMBO




PROJETO ARQUITETÔNICO: Construção de praça		RESPONSÁVEL TÉCNICO: Nicolas Garcia		
CLIENTE: PREFEITURA MUNICIPAL DE AURORA DO PARÁ CNPJ:83.267.989/0001-21		CPF RESPONSÁVEL TÉCNICO: 010.436.702-46		
ENDEREÇO: Aurora do Pará		CREA: 152056286-1		
ESCALA: INDICADA	DATA: 17/02/2023	Nº DA PRANCHA A01	Área Construída: 234.00 m ²	Área Terreno: 234.00 m ²

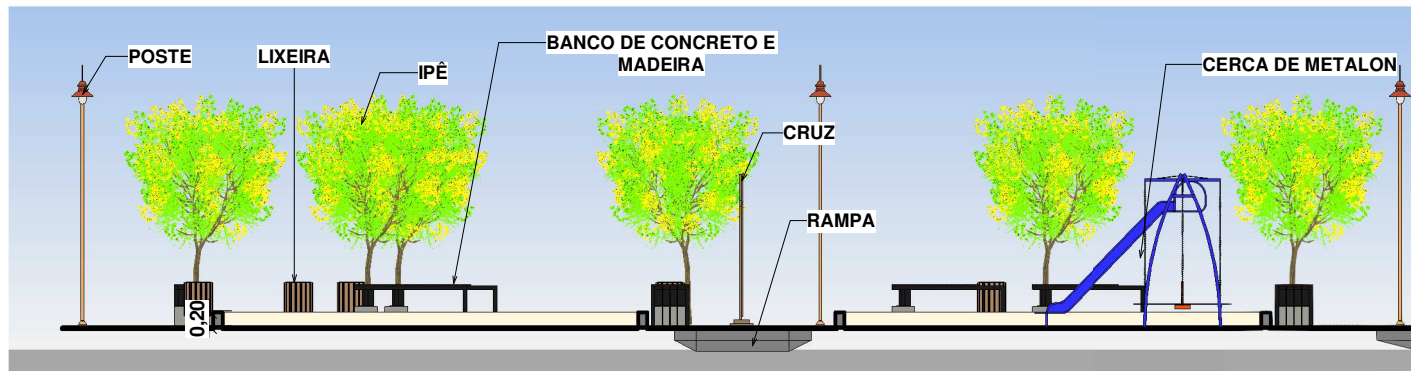


1 **CORTE A**
ESCALA 1 : 100

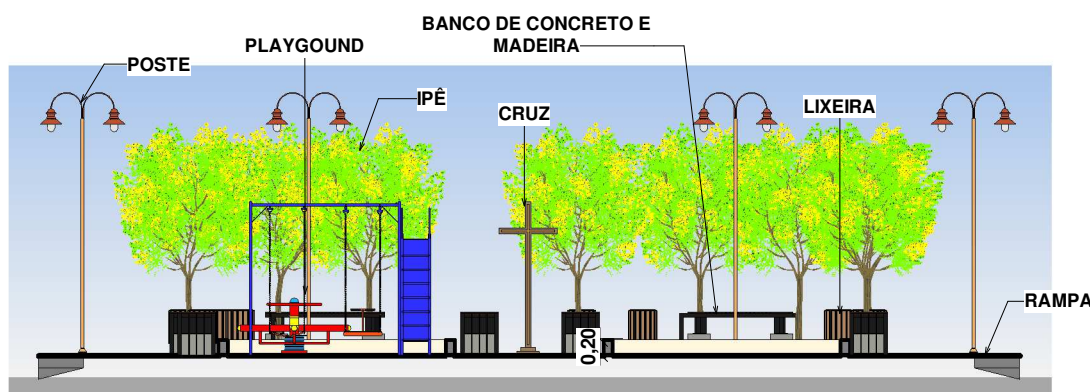


2 **CORTE B**
ESCALA 1 : 100

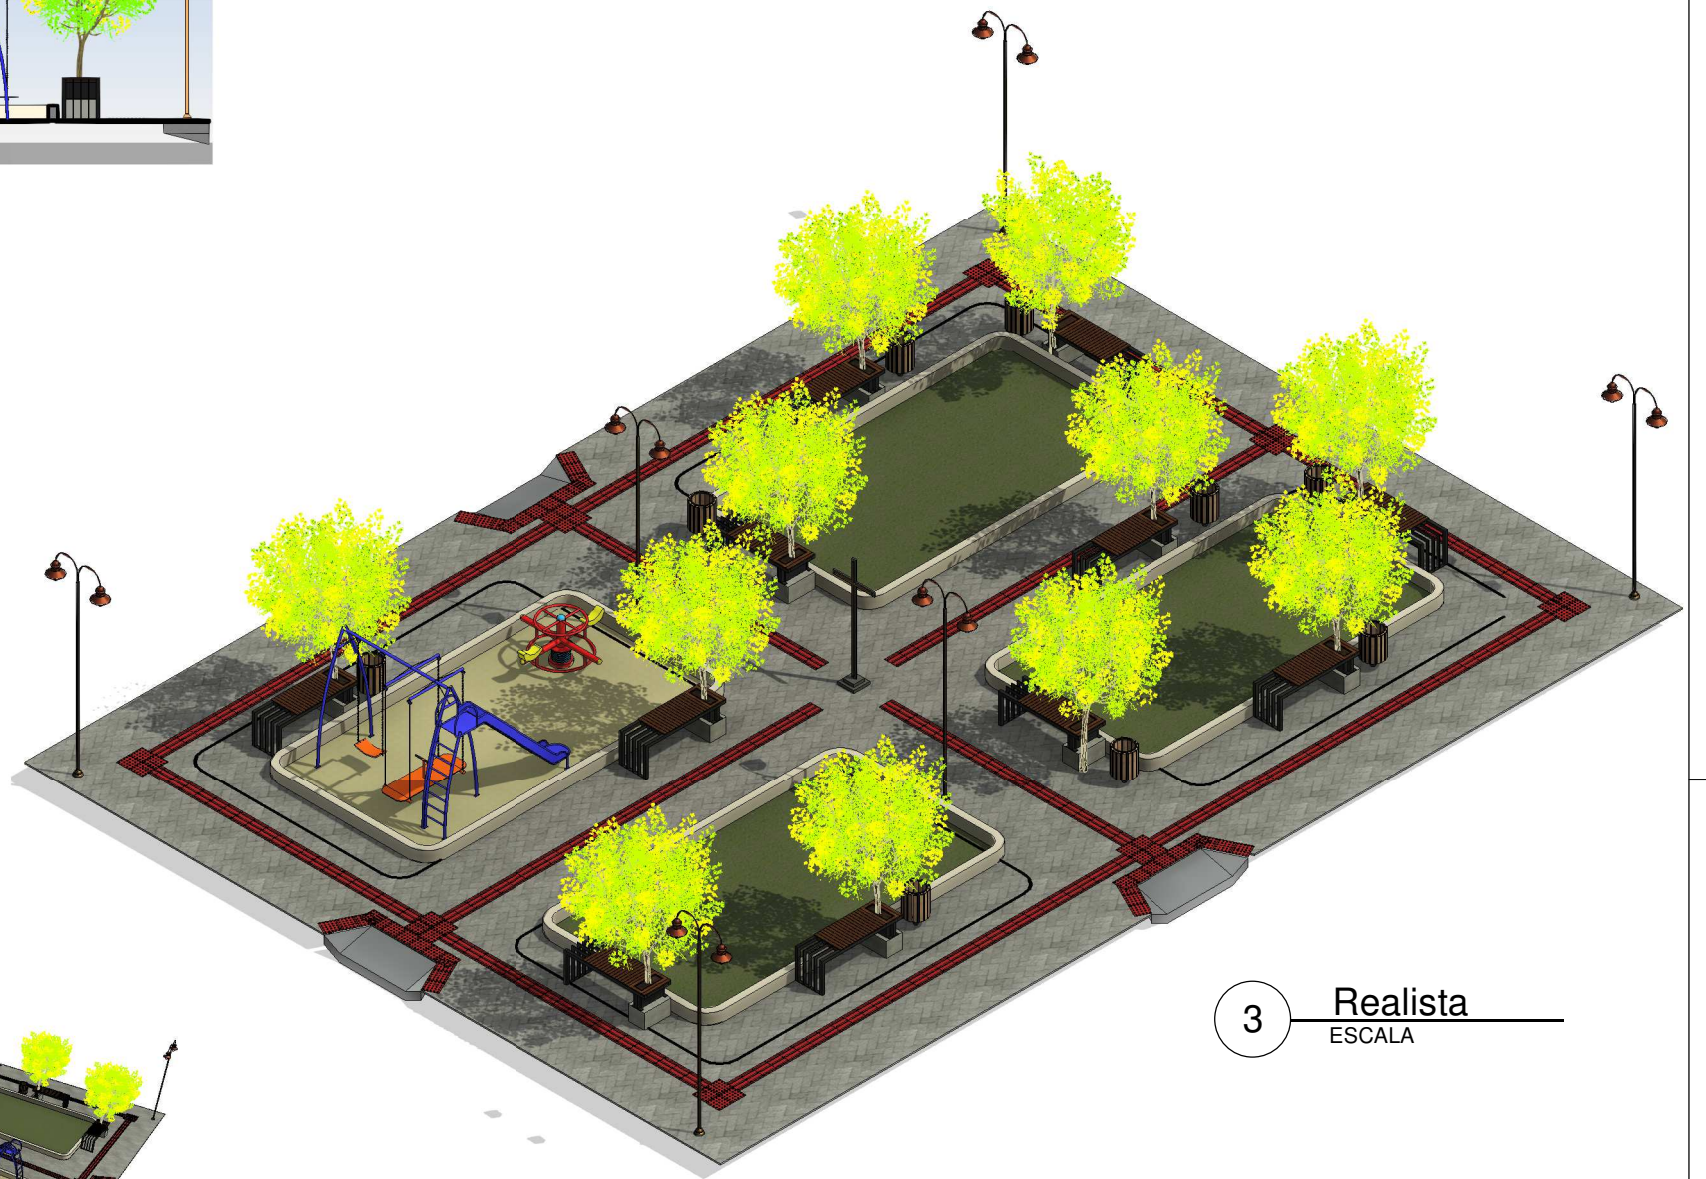

3 **Realista**
ESCALA

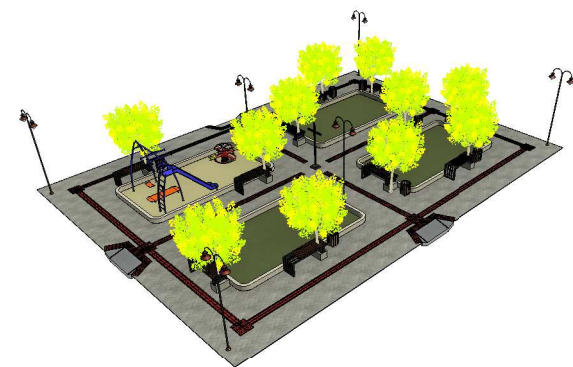

4 **Perspectiva A**
ESCALA

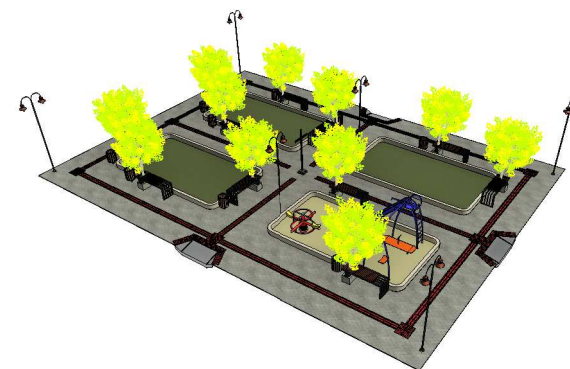

5 **Perspectiva B**
ESCALA

CARIMBO



PROJETO ARQUITETÔNICO: Construção de praça		RESPONSÁVEL TÉCNICO: Nicolas Garcia		
CLIENTE: PREFEITURA MUNICIPAL DE AURORA DO PARÁ CNPJ:83.267.989/0001-21		CPF RESPONSÁVEL TÉCNICO: 010.436.702-46		
ENDEREÇO: Aurora do Pará		CREA: 152056286-1		
ESCALA: INDICADA	DATA: 17/02/2023	Nº DA PRANCHA A02	Área Construída: 234.00 m ²	Área Terreno: 234.00 m ²